


Huber – Systeme

Montagevorschlag für Doppelflügelelemente

Doppelflügel Terrassentüre

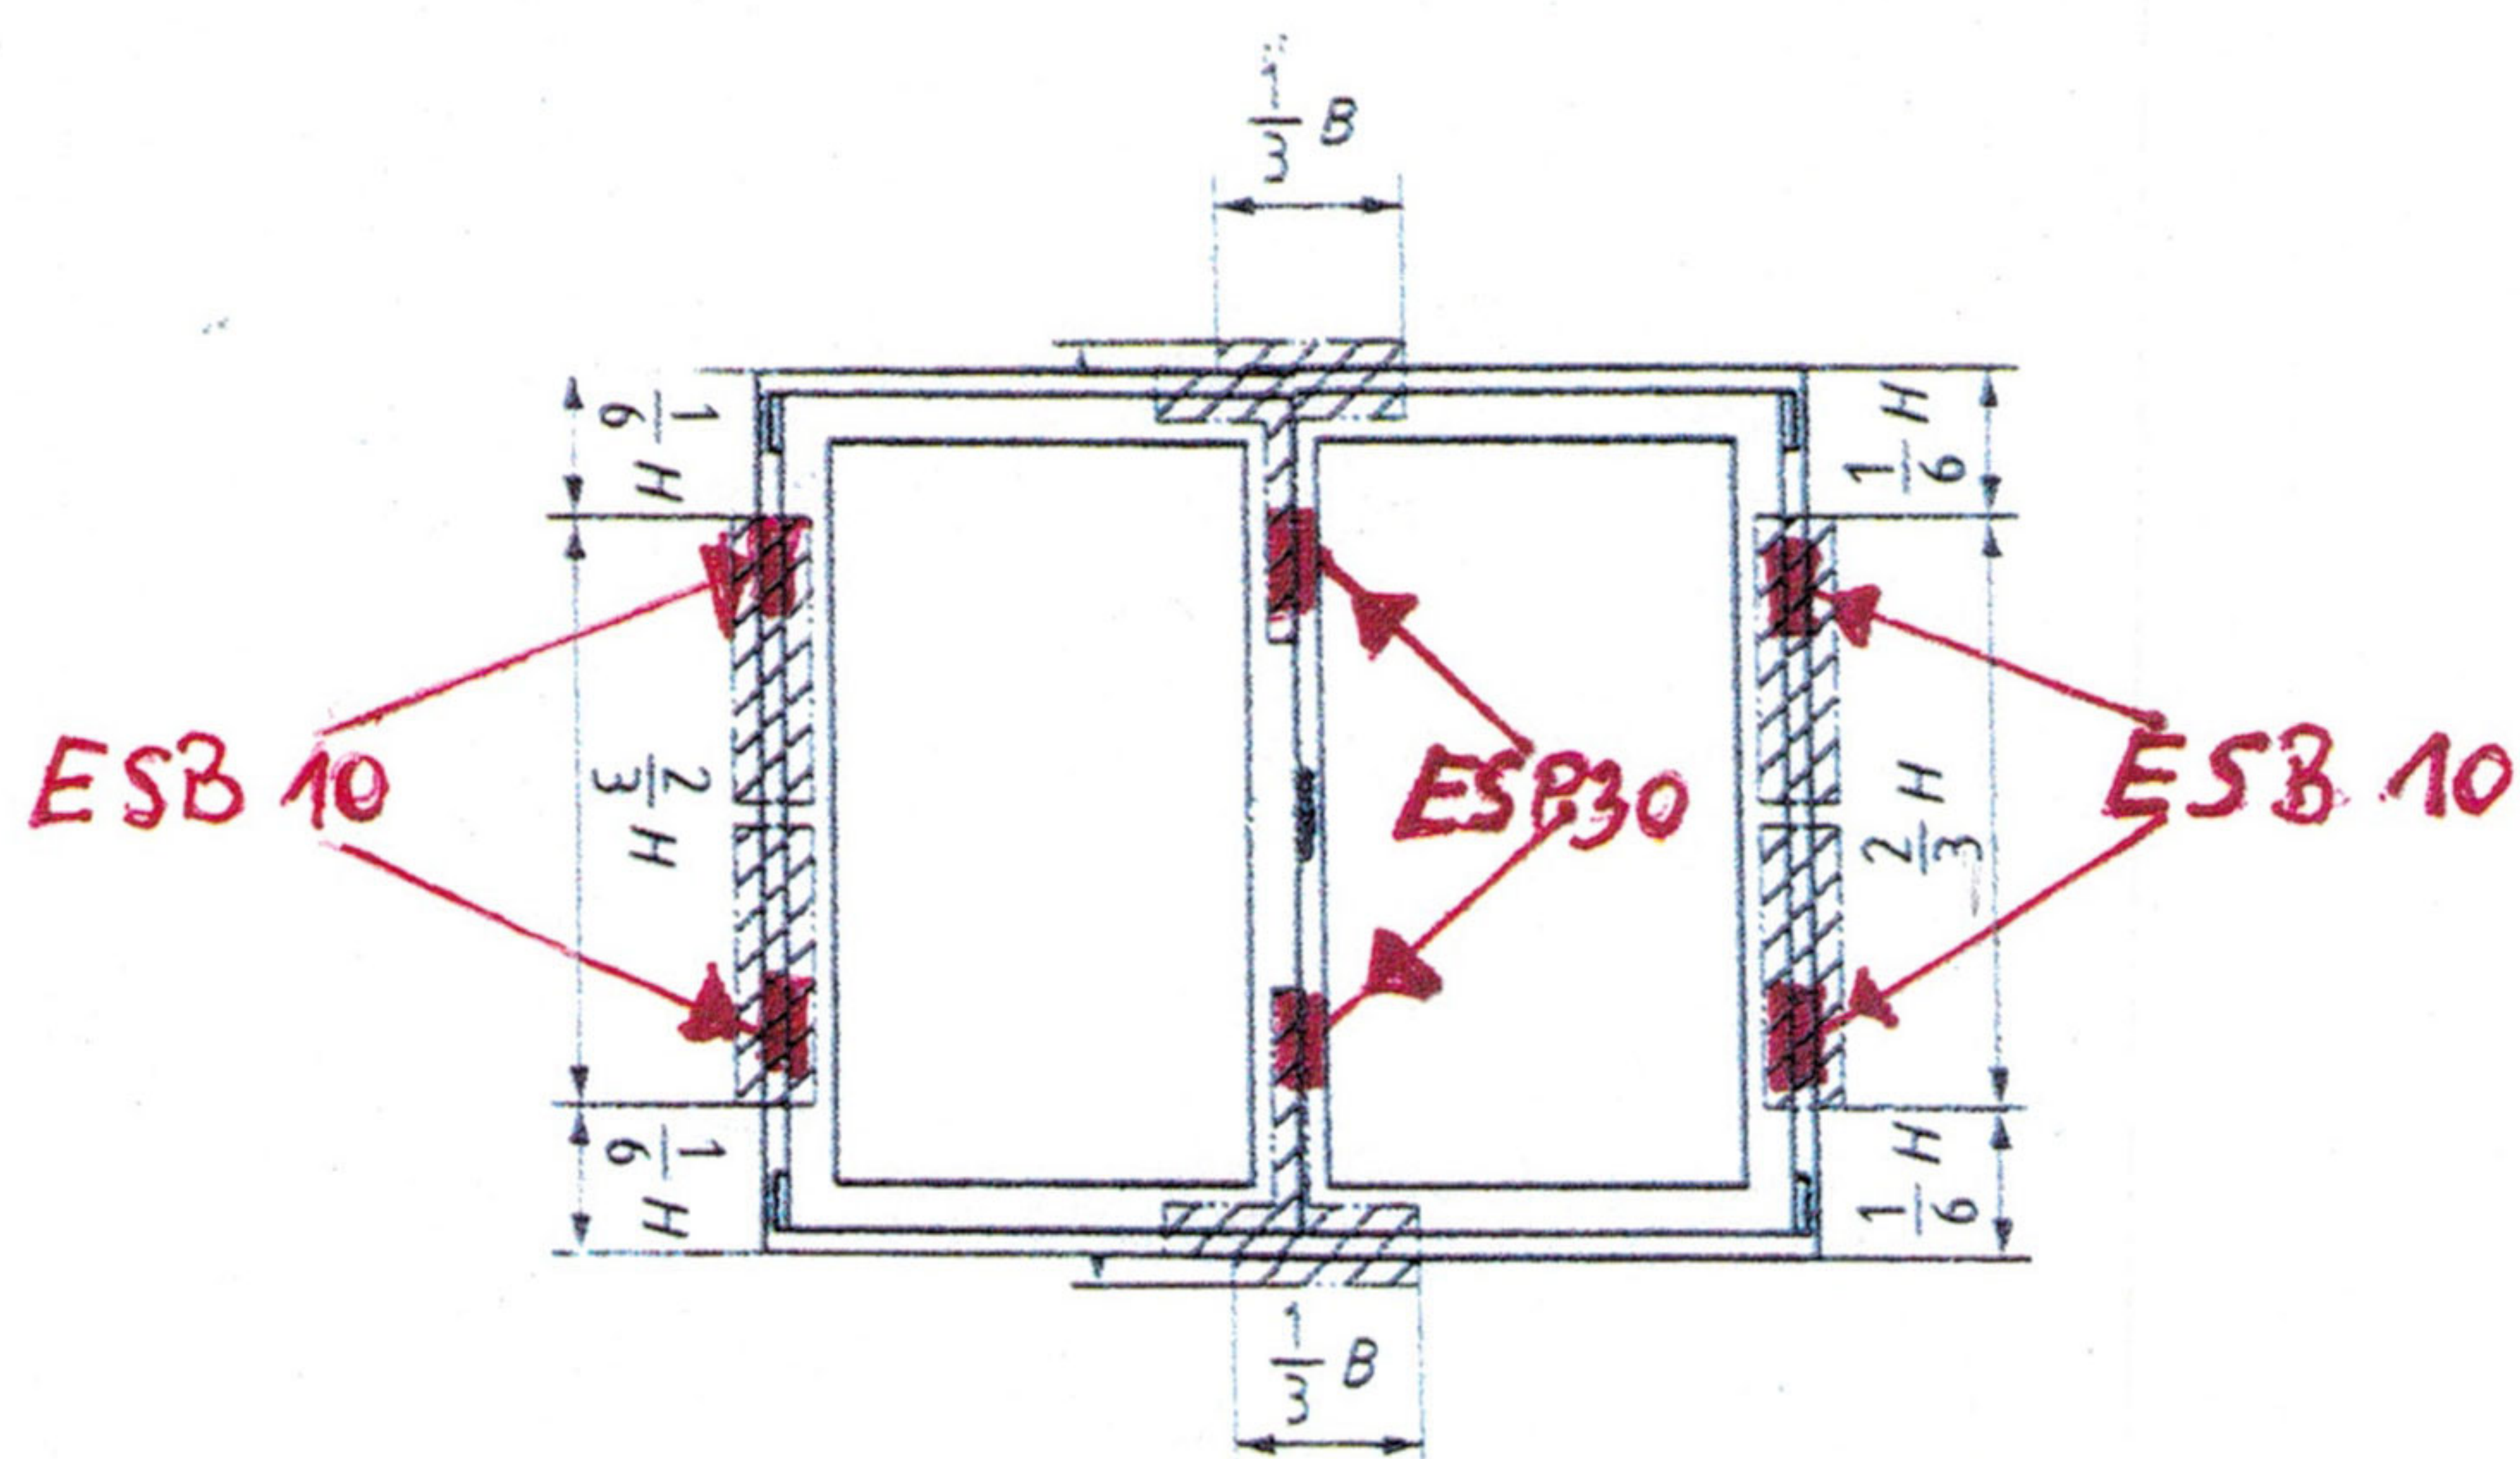

Doppelflügel Fenster

Ausführung 1

oder Ausführung 2

